

Regionalplan Mittlerer Oberrhein 2003


6. Änderung im Bereich „Storrenacker“,

Gemarkung Stadt Karlsruhe

Ergänzungsstandort für großflächigen Einzelhandel

Ausschnitt aus der Raumnutzungskarte

Maßstab 1: 50.000

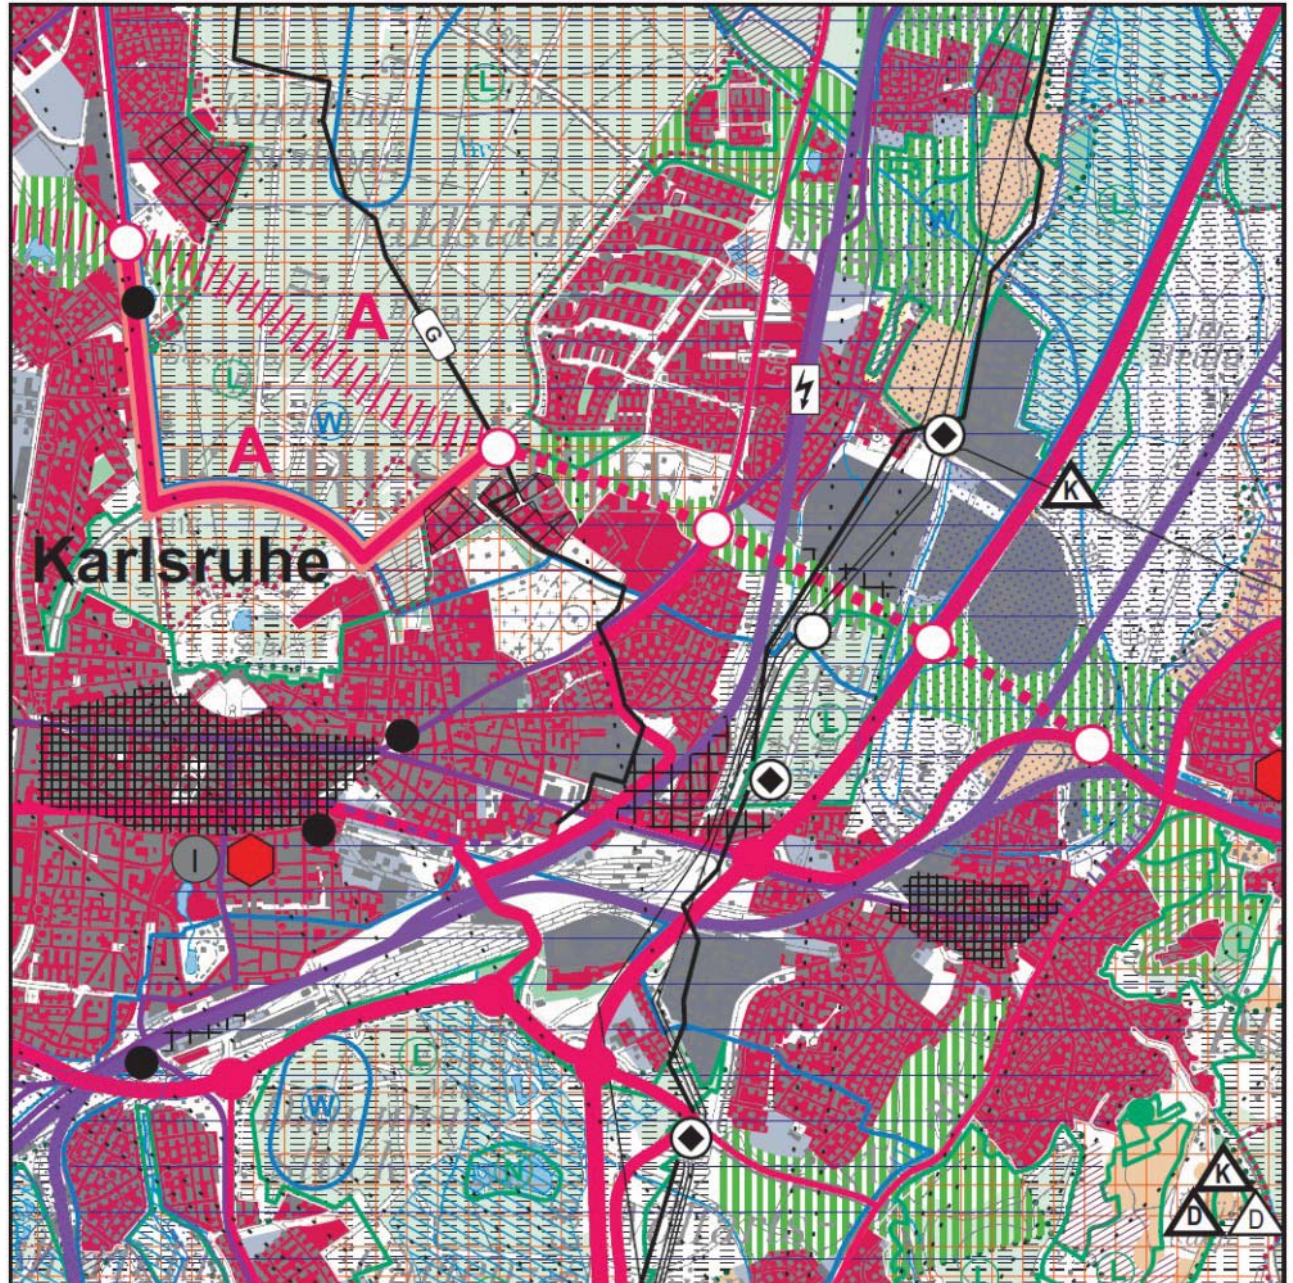

Auszug aus der verkleinerten Legende
der Raumnutzungskarte



Siedlungsfläche (überwiegend
Wohn-/Mischnutzung), Bestand
Siedlungsfläche (überwiegend
gewerbliche Nutzung), Bestand
Ergänzungsstandort (VBG)



Grünzäsur



Hochspannungsfreileitung



Gasfernleitung