


Regionalplan Mittlerer Oberrhein 2003

5. Änderung im Bereich „Hardrain-Herregut-Schulzenloch“, Gemarkungen Stadt Kuppenheim und Gemeinde Bischweier

Festlegung


im Regionalplan Mittlerer Oberrhein 2003

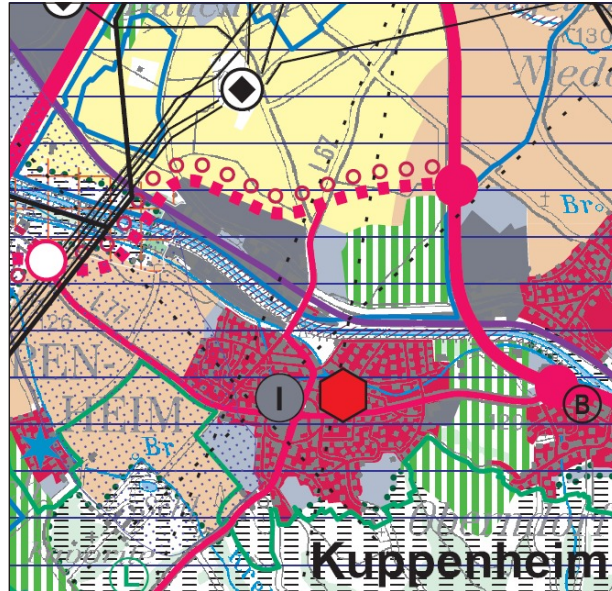

Maßstab 1: 50.000

Geplante Festlegung

im Regionalplan Mittlerer Oberrhein 2003

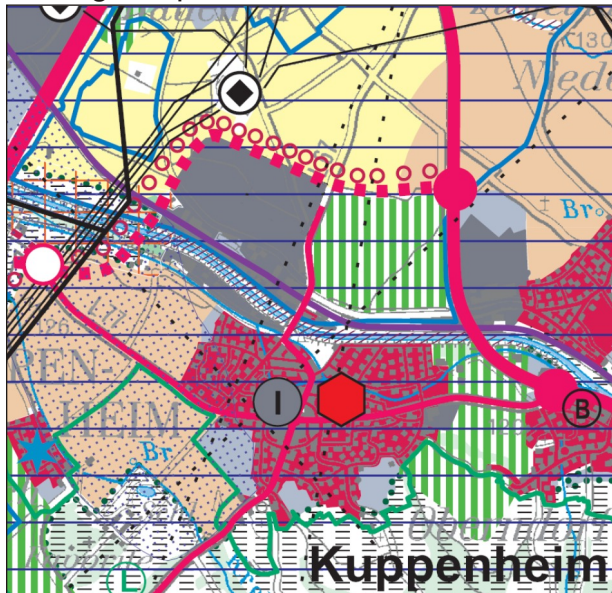

Maßstab 1: 50.000