



Gemeinde Walzbachtal Flächennutzungsplan 2. Änderung
Ausschnitt Teilplan Nr. 1 Ortsteil Jöhlingen

Anlage 2
zu Vorlage Nr. 54/VIII
an den PA

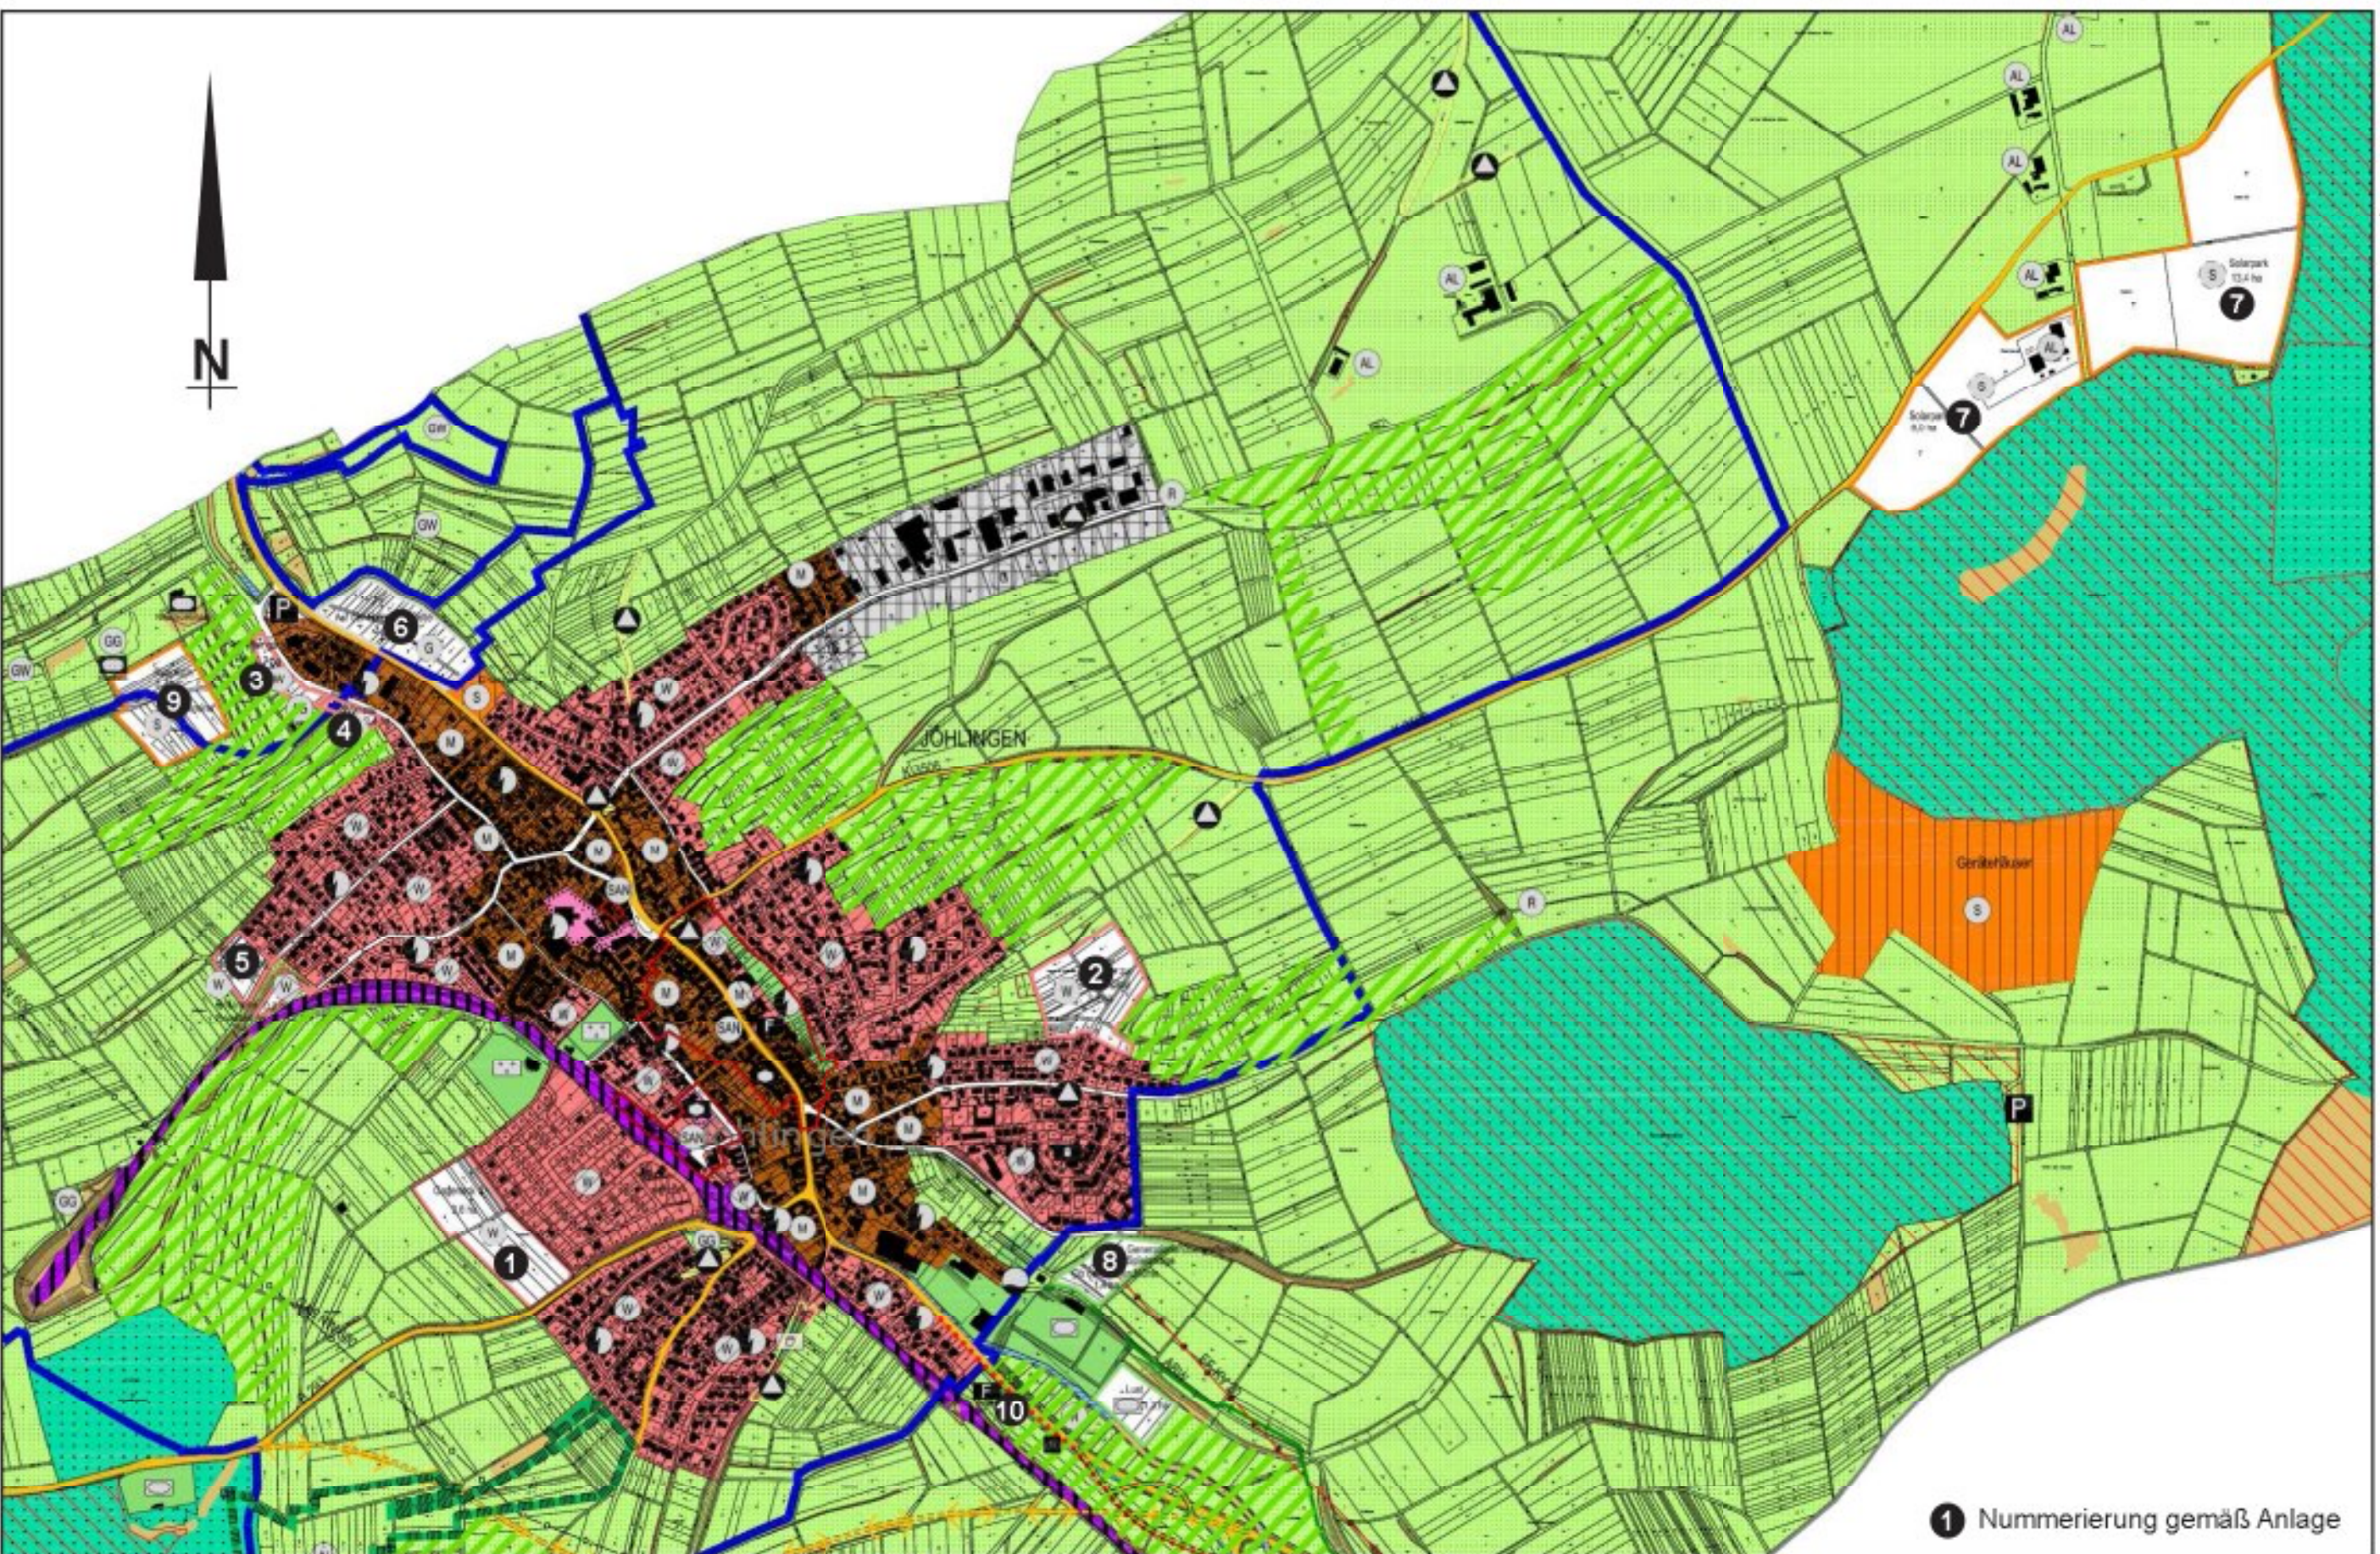

1 Nummerierung gemäß Anlage

Gemeinde Walzbachtal Flächennutzungsplan 2. Änderung
Ausschnitt: Teilplan Nr. 2 Ortsteil Wössingen

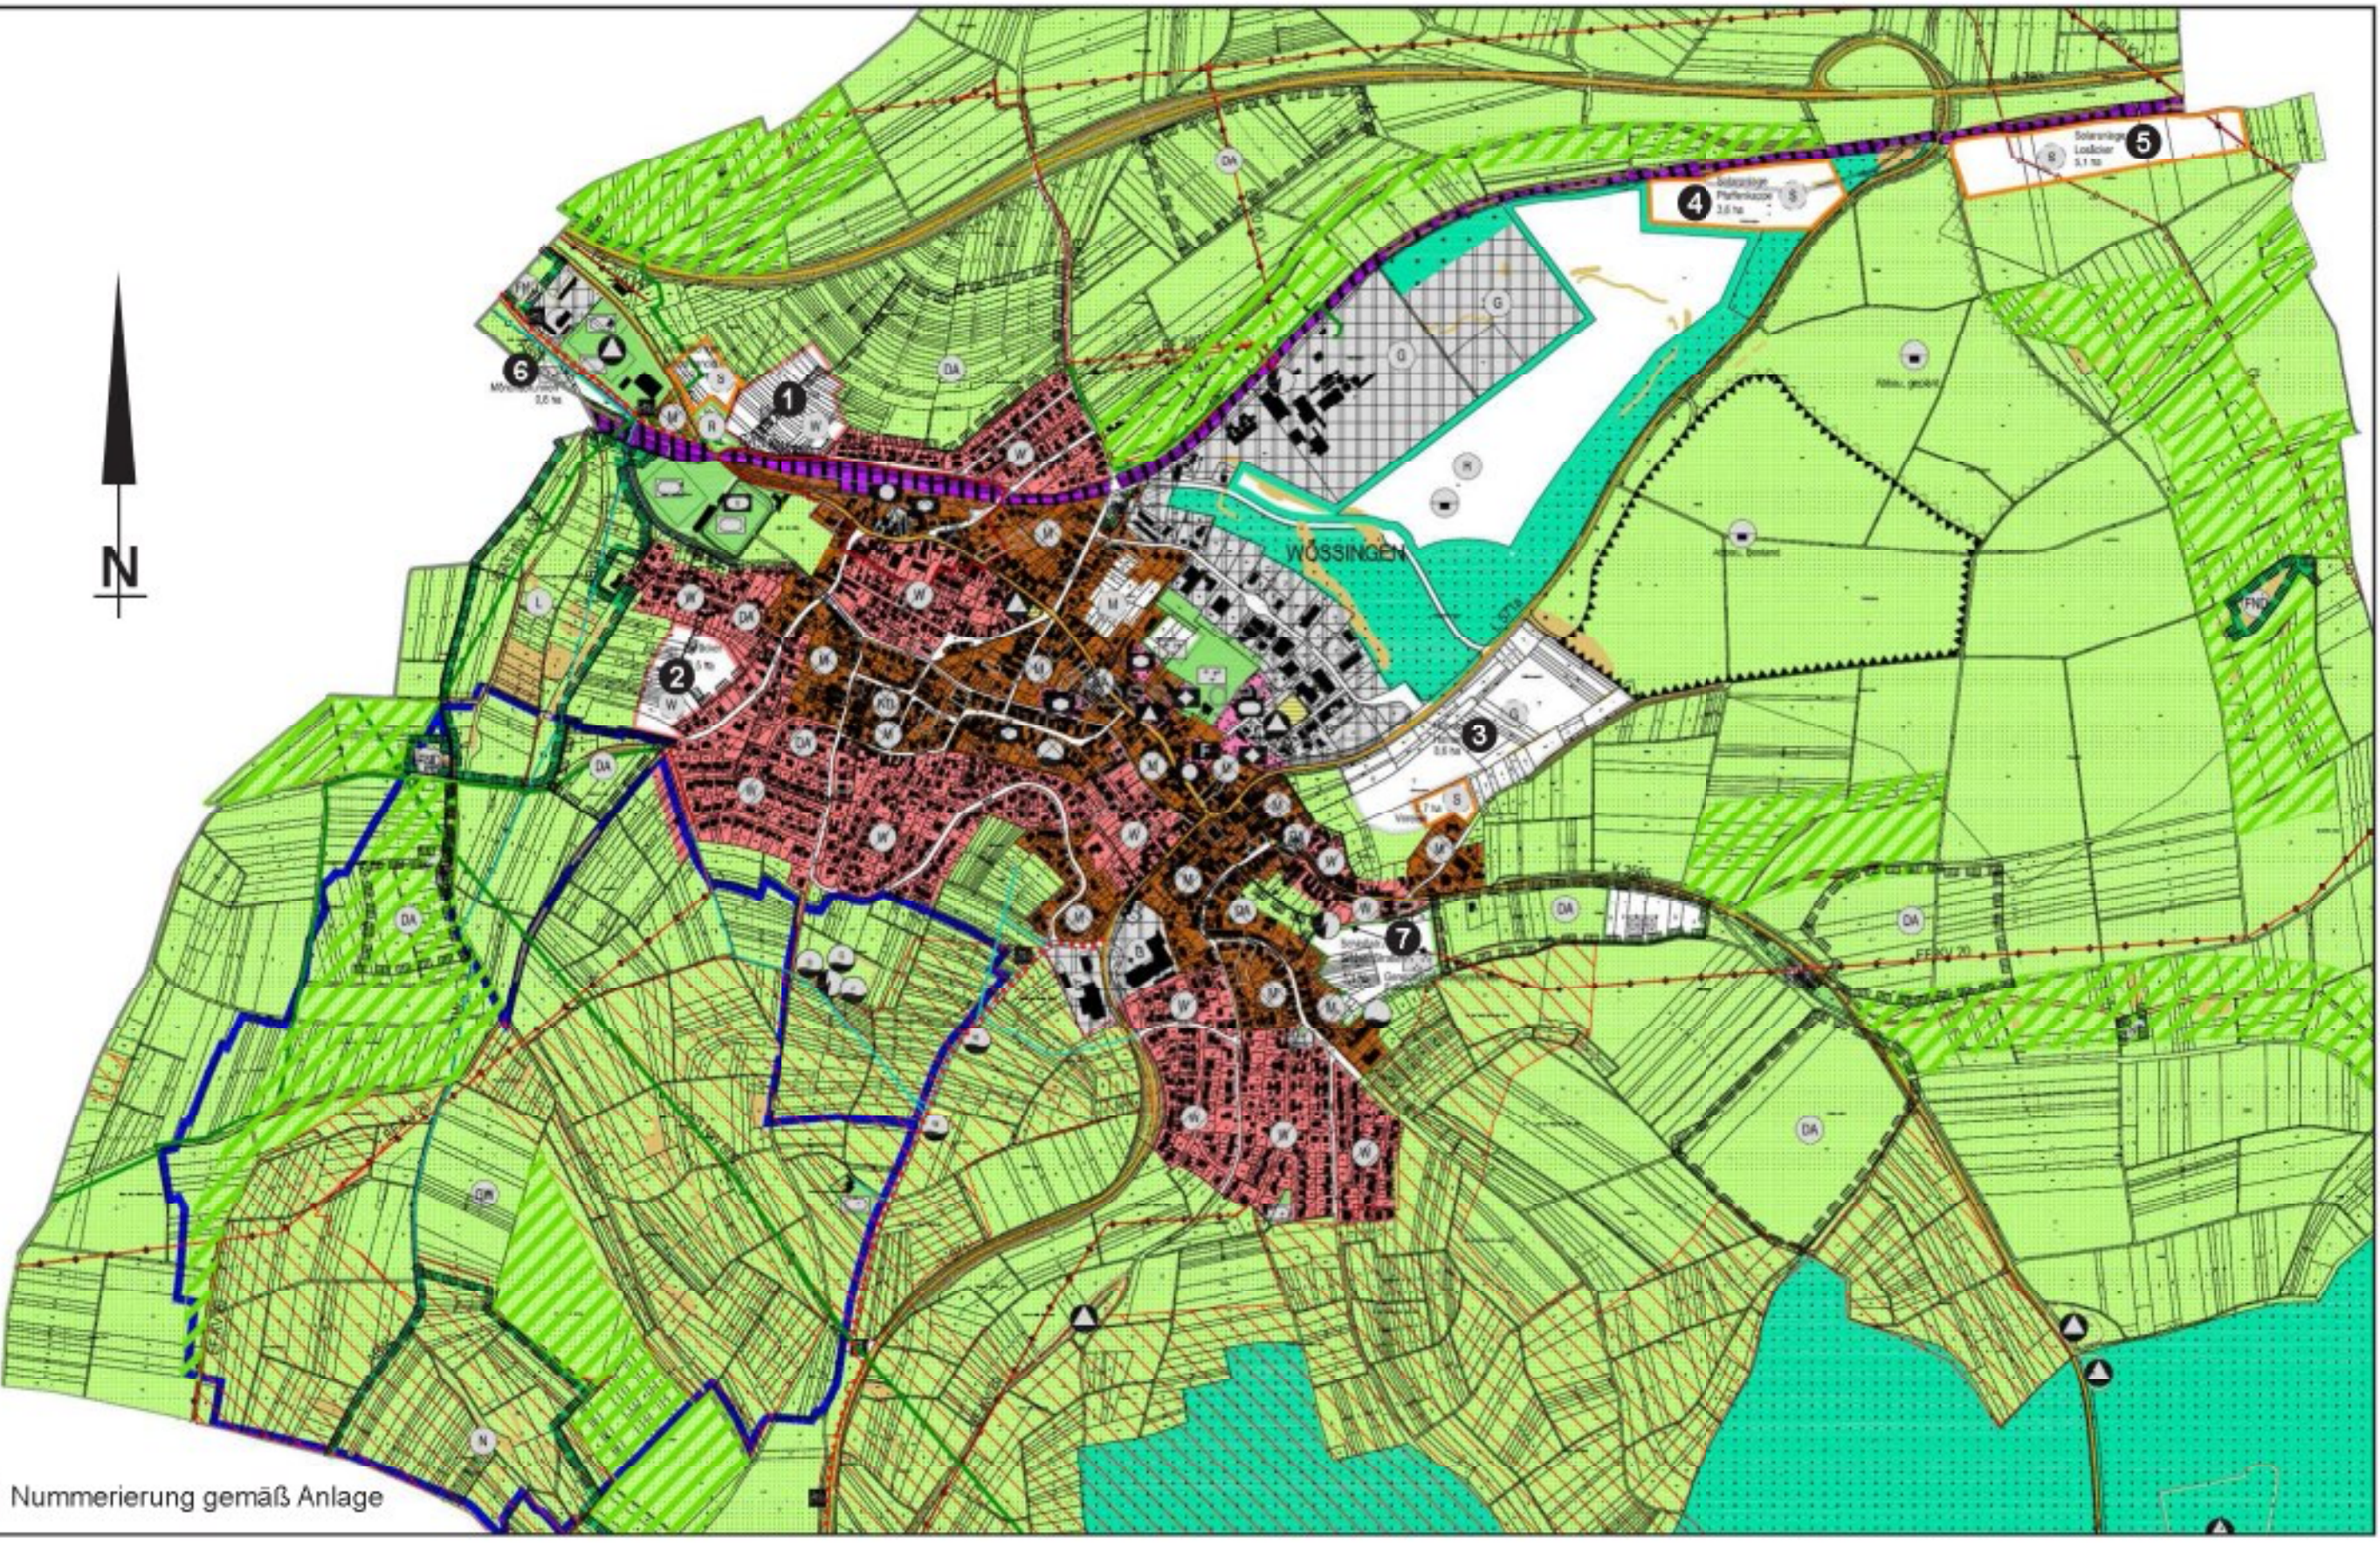

1 Nummerierung gemäß Anlage